


Haus Notker Balbulus

3 1/2 Zimmer
Grundriss 1:100

EG Wohnung 01
1. OG Wohnung 11
2. OG Wohnung 21
3. OG Wohnung 31

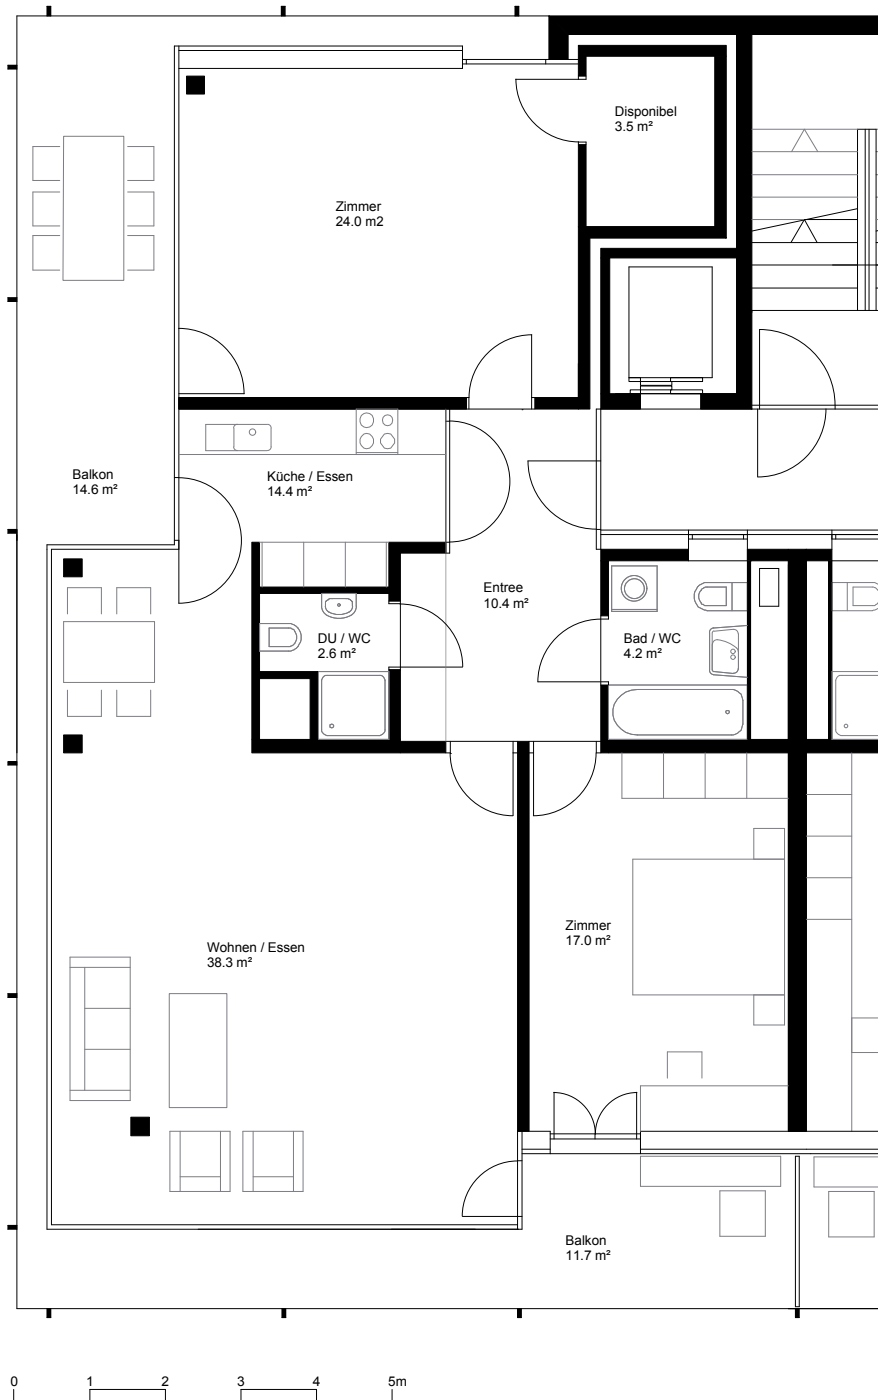


Drei Partnerunternehmen:
Lindenhof Betreuen Pflegen Wohnen
Notkerianum Betreuen Pflegen Wohnen
Notkerianum Alterswohnungen Genossenschaft
www.lindenhof.sg
www.notkerianum.sg

Notkerianum Alterswohnungen Genossenschaft
Verwaltung: Sproll & Ramseyer AG
Poststrasse 23
9001 St. Gallen
Tel. 071 229 00 29
info@sur.ag
www.notkerianum.sg

Haus Notker Balbulus

2 1/2 Zimmer
Grundriss 1:100

EG Wohnungen 02, 03, 04, 05, 06
1. OG Wohnungen 12, 13, 14, 15, 16
2. OG Wohnungen 22, 23, 24, 25, 26
3. OG Wohnungen 32, 33, 34, 35, 36

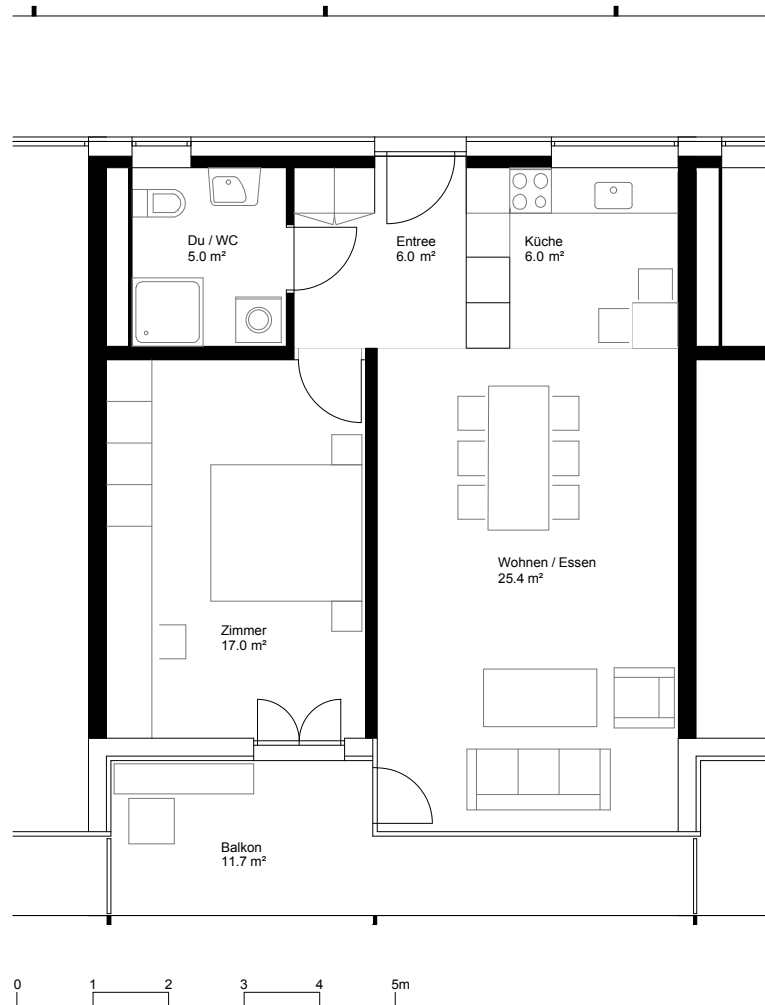


Drei Partnerunternehmen:
Lindenhof Betreuen Pflegen Wohnen
Notkerianum Betreuen Pflegen Wohnen
Notkerianum Alterswohnungen Genossenschaft
www.lindenhof.sg
www.notkerianum.sg

Notkerianum Alterswohnungen Genossenschaft
Verwaltung: Sproll & Ramseyer AG
Poststrasse 23
9001 St. Gallen
Tel. 071 229 00 29
info@sur.ag
www.notkerianum.sg

Haus Notker Balbulus

3 1/2 Zimmer
Grundriss 1:100

EG Wohnung 07
1. OG Wohnung 17
2. OG Wohnung 27
3. OG Wohnung 37

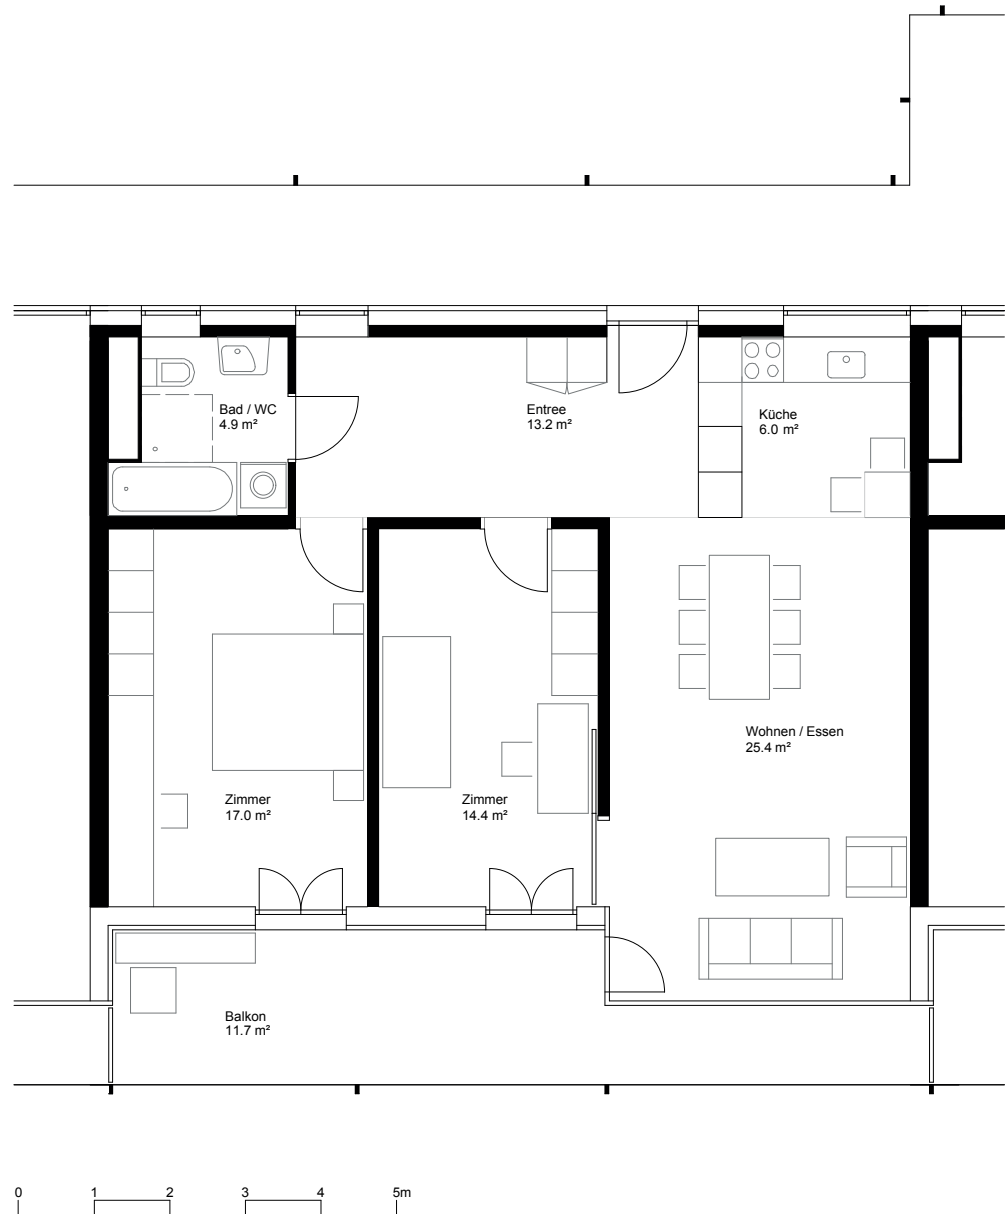


Drei Partnerunternehmen:
Lindenhof Betreuen Pflegen Wohnen
Notkerianum Betreuen Pflegen Wohnen
Notkerianum Alterswohnungen Genossenschaft
www.lindenhof.sg
www.notkerianum.sg

Notkerianum Alterswohnungen Genossenschaft
Verwaltung: Sproll & Ramseyer AG
Poststrasse 23
9001 St. Gallen
Tel. 071 229 00 29
info@sur.ag
www.notkerianum.sg

Haus Notker Balbulus

3 1/2 Zimmer
Grundriss 1:100

EG Wohnung 08
1. OG Wohnung 18
2. OG Wohnung 28
3. OG Wohnung 38

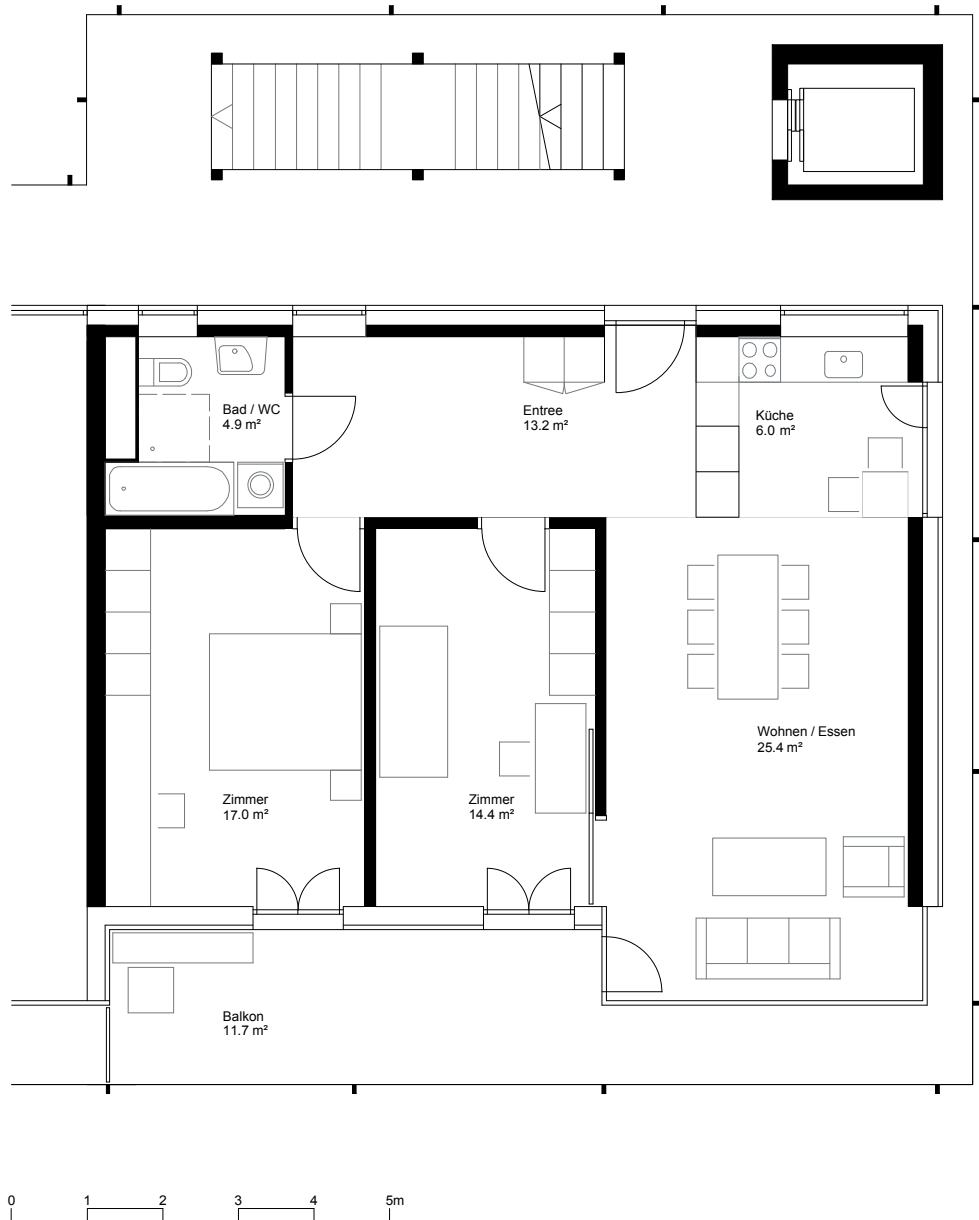

Drei Partnerunternehmen:
Lindenhof Betreuen Pflegen Wohnen
Notkerianum Betreuen Pflegen Wohnen
Notkerianum Alterswohnungen Genossenschaft
www.lindenhof.sg
www.notkerianum.sg

Notkerianum Alterswohnungen Genossenschaft
Verwaltung: Sproll & Ramseyer AG
Poststrasse 23
9001 St. Gallen
Tel. 071 229 00 29
info@sur.ag
www.notkerianum.sg