


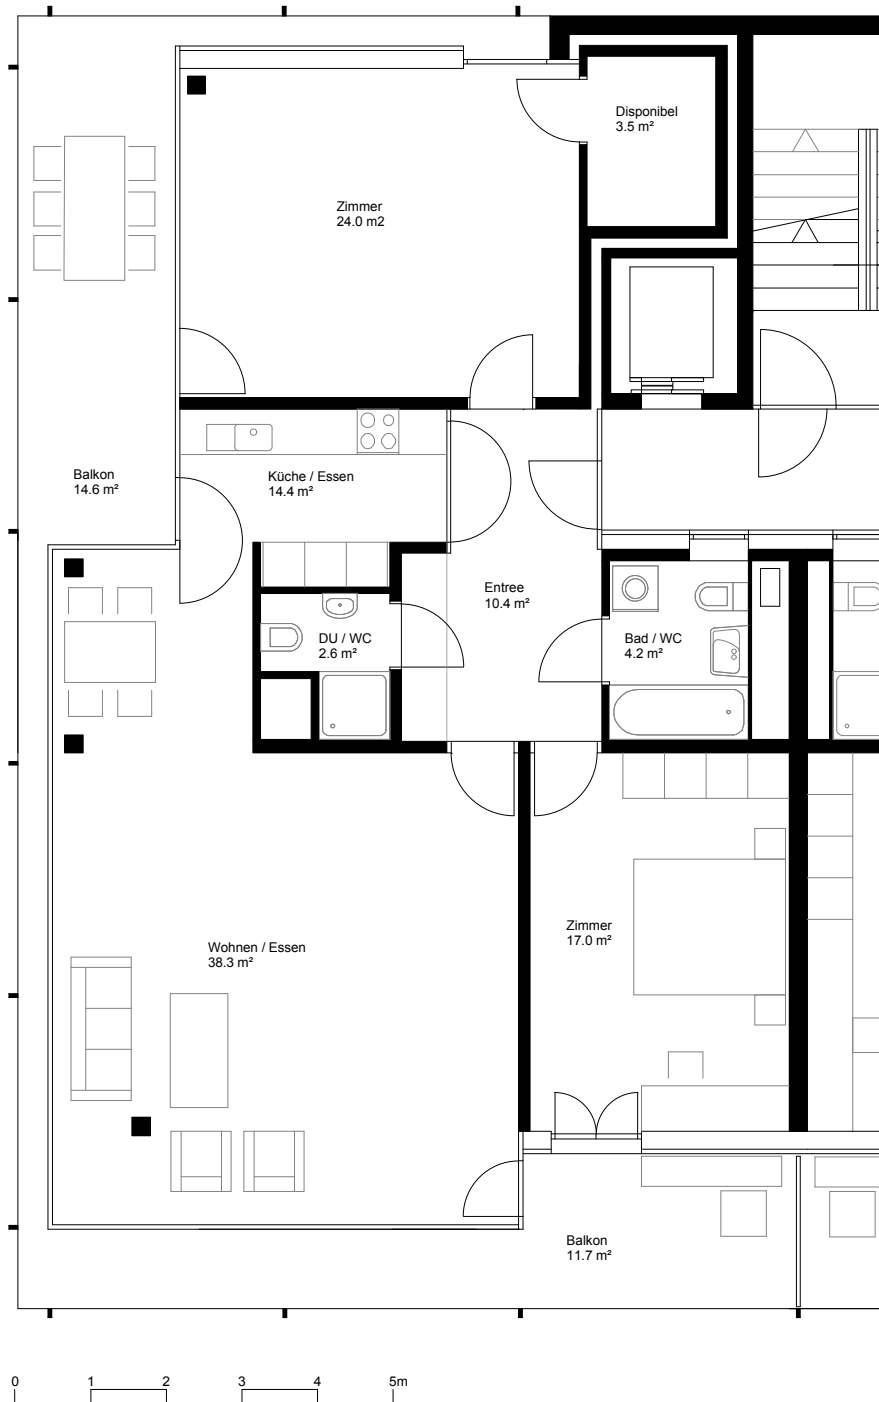

## Haus Notker Balbulus

3 ½ Zimmer  
Grundriss 1:100

EG Wohnung 01  
1. OG Wohnung 11  
2. OG Wohnung 21  
3. OG Wohnung 31



Drei Partnerunternehmen:  
Lindenhof Betreuen Pflegen Wohnen  
Notkerianum Betreuen Pflegen Wohnen  
Notkerianum Alterswohnungen Genossenschaft  
[www.lindenhof.sg](http://www.lindenhof.sg)  
[www.notkerianum.sg](http://www.notkerianum.sg)

Notkerianum Alterswohnungen Genossenschaft  
Verwaltung: Siclaro AG  
Vadianstrasse 13  
9000 St. Gallen  
Tel. 071 571 86 00  
[info@si-claro.ch](mailto:info@si-claro.ch)  
[www.notkerianum.sg](http://www.notkerianum.sg)



## Haus Notker Balbulus

2 ½ Zimmer  
Grundriss 1:100

EG Wohnung 02, 03, 04, 05, 06  
1. OG Wohnung 12, 13, 14, 15, 16  
2. OG Wohnung 22, 23, 24, 25, 26  
3. OG Wohnung 32, 33, 34, 35, 36






## Haus Notker Balbulus

3 ½ Zimmer  
Grundriss 1:100

EG Wohnung 07  
1. OG Wohnung 17  
2. OG Wohnung 27  
3. OG Wohnung 37

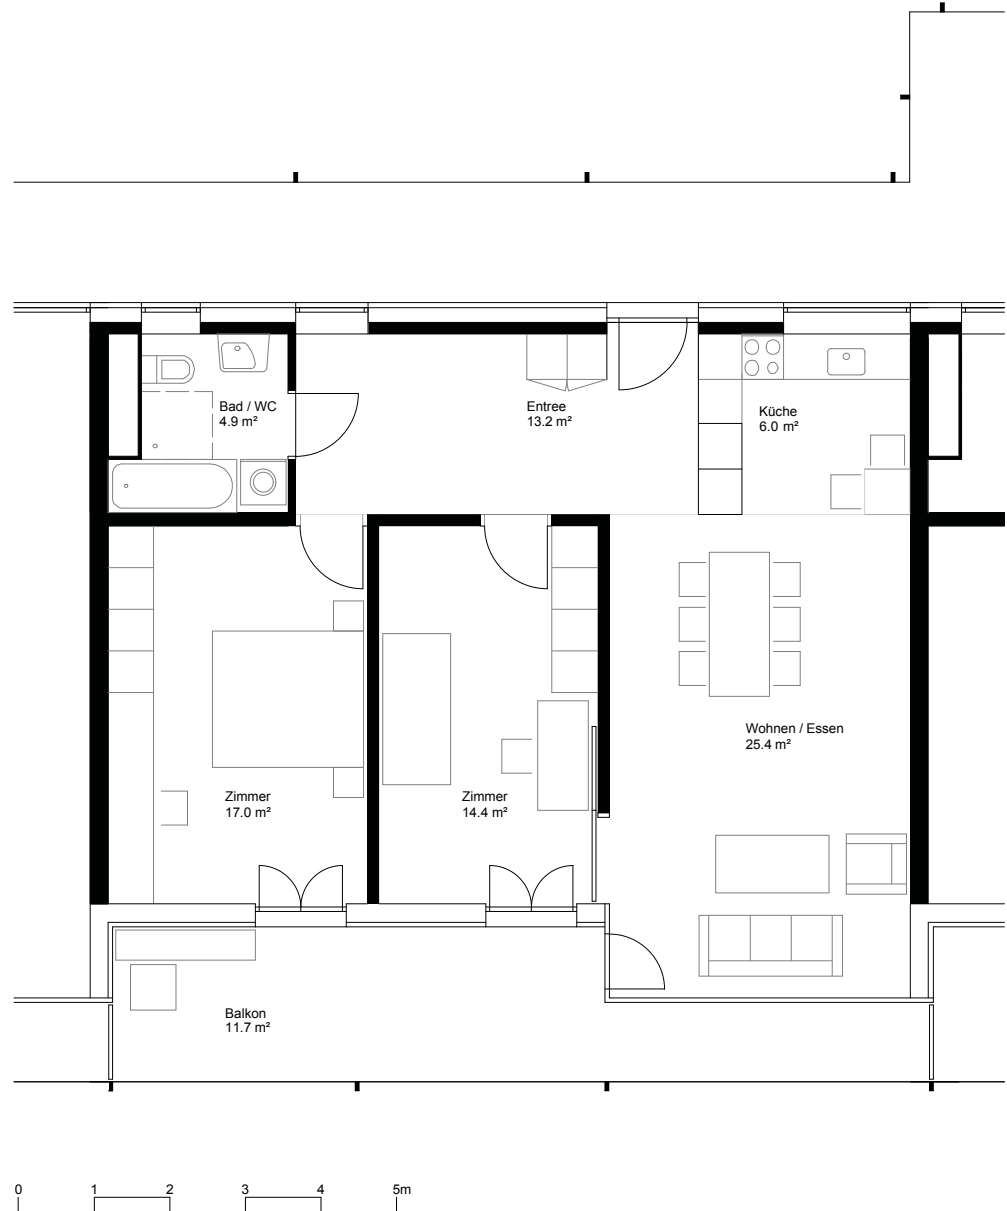

Drei Partnerunternehmen:  
Lindenhof Betreuen Pflegen Wohnen  
Notkerianum Betreuen Pflegen Wohnen  
Notkerianum Alterswohnungen Genossenschaft  
[www.lindenhof.sg](http://www.lindenhof.sg)  
[www.notkerianum.sg](http://www.notkerianum.sg)

Notkerianum Alterswohnungen Genossenschaft  
Verwaltung: Siclaro AG  
Vadianstrasse 13  
9000 St. Gallen  
Tel. 071 571 86 00  
[info@si-claro.ch](mailto:info@si-claro.ch)  
[www.notkerianum.sg](http://www.notkerianum.sg)



## Haus Notker Balbulus

3 ½ Zimmer  
Grundriss 1:100

EG Wohnung 08  
1. OG Wohnung 18  
2. OG Wohnung 28  
3. OG Wohnung 38



Drei Partnerunternehmen:  
Lindenhof Betreuen Pflegen Wohnen  
Notkerianum Betreuen Pflegen Wohnen  
Notkerianum Alterswohnungen Genossenschaft  
[www.lindenhof.sg](http://www.lindenhof.sg)  
[www.notkerianum.sg](http://www.notkerianum.sg)

Notkerianum Alterswohnungen Genossenschaft  
Verwaltung: Siclaro AG  
Vadianstrasse 13  
9000 St. Gallen  
Tel. 071 571 86 00  
[info@si-claro.ch](mailto:info@si-claro.ch)  
[www.notkerianum.sg](http://www.notkerianum.sg)